

PROVISoire

0725

SAS JRS HOLDING

route du Salario - 20000 - AJACCIO

PROJET DE TERRAINS DE PADEL

Pont L'Evêque - 71400 - AUTUN

Section 467 BN, parcelle n°138

Surface du terrain : 50 826m²

IMPLANTATION



mardi 7 octobre 2025

Format A3

DSA ARCHITECTURE

58 rue Gloriette - 71100 Chalon / Saône
tel : 03.85.93.17.72
28 avenue du Drapeau - 21000 Dijon
tel : 03.80.52.99.06
www.dsa-groupe.fr



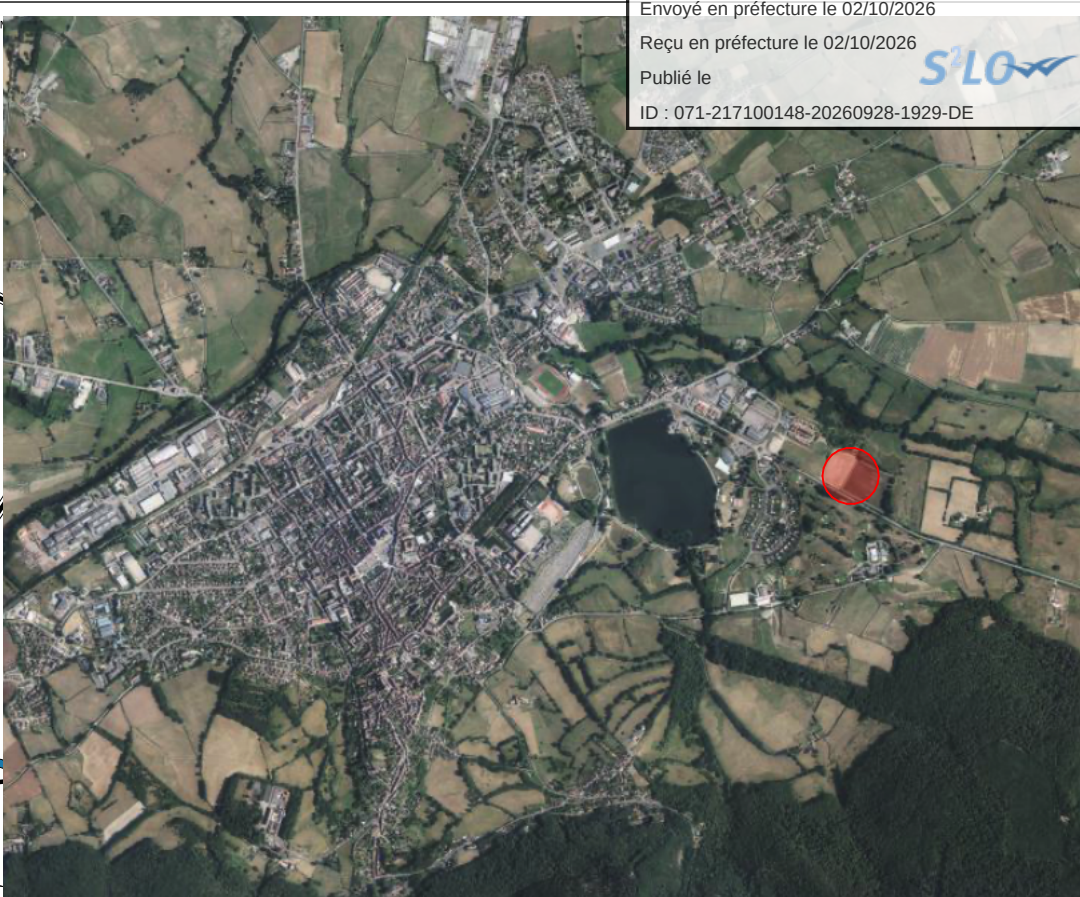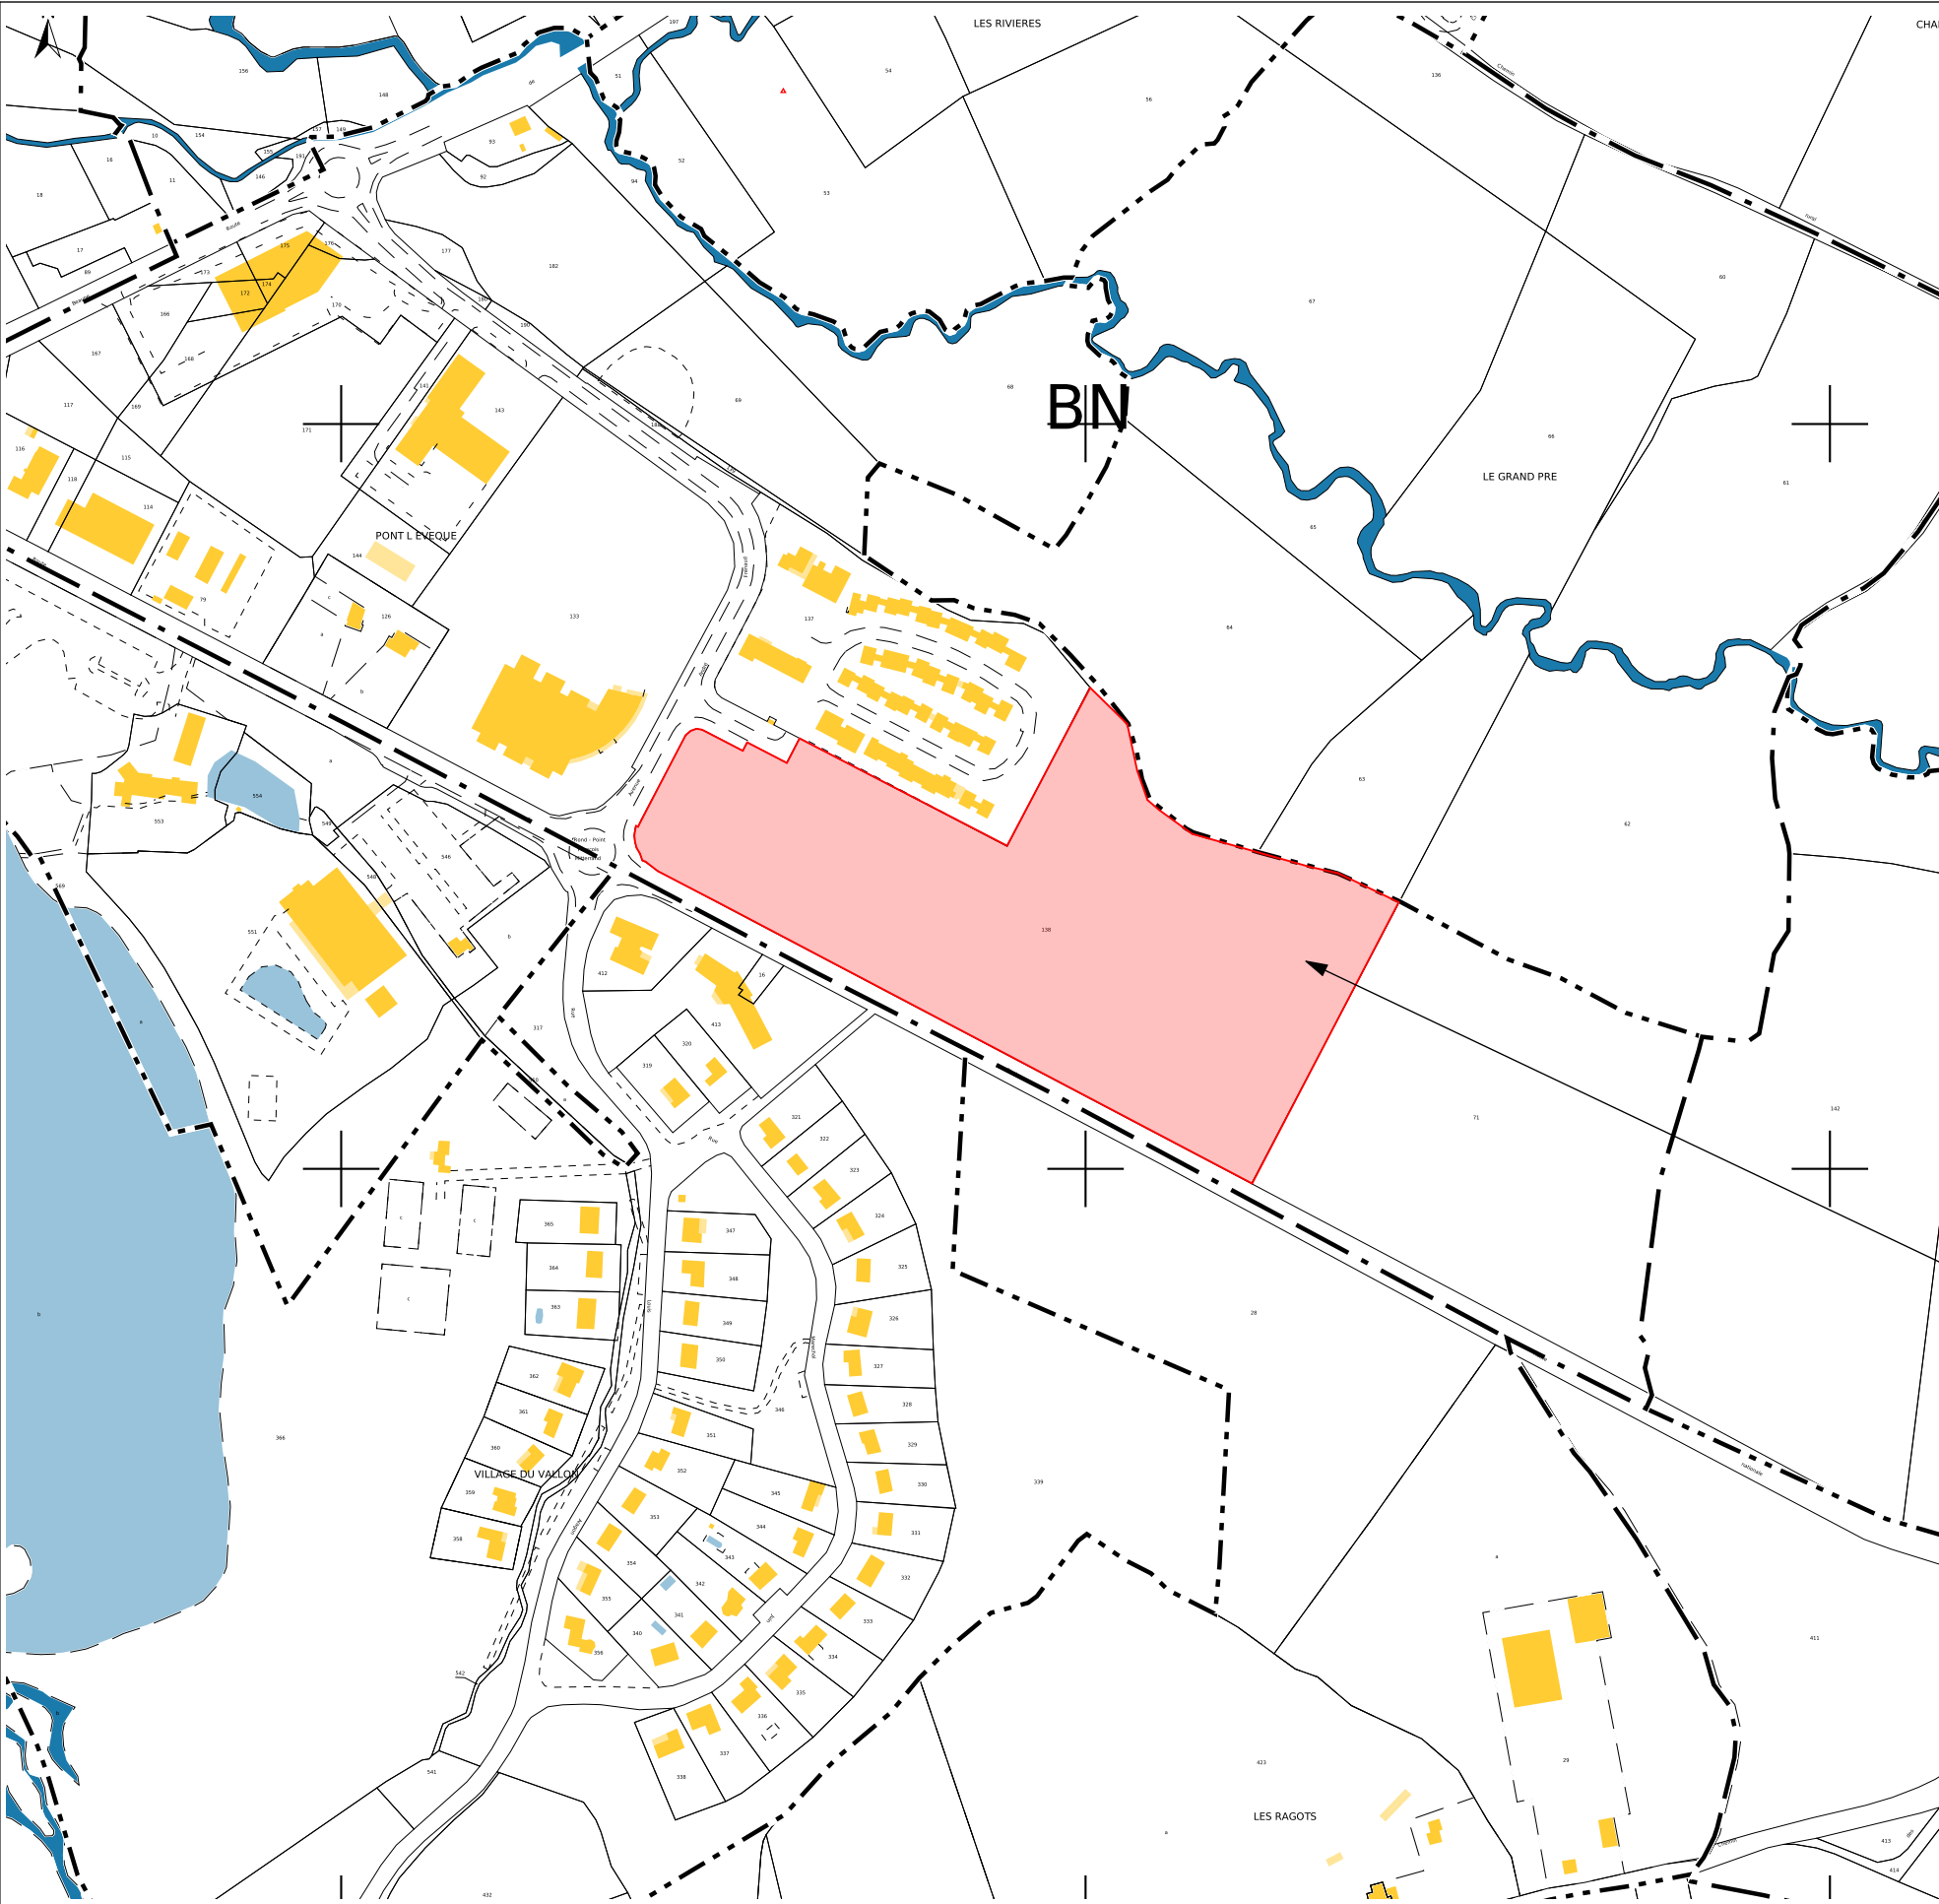

Envoyé en préfecture le 02/10/2026
Reçu en préfecture le 02/10/2026
Publié le
ID : 071-217100148-20260928-1929-DE

Propriété de : SAS JRS HOLDING
adresse : Pont L'Evêque - 71400 - AUTUN
Parcelles : Section 467 BN, parcelle n°138
Surface du terrain : 50 826m²

DSA

architecture

58 rue Gloriette - 71100 Chalon / Saône
tel : 03.85.93.17.72
28 avenue du Drapeau - 21000 Dijon
tel : 03.80.52.99.06

PROJET DE TERRAINS DE PADEL

Adresse du projet : Pont L'Evêque - 71400 - AUTUN

SAS JRS HOLDING
Adresse du client :

IMPLANTATION

0725



PLAN DE STUATION

PC

0725_PC_251006.pdf

Indice :

A3 - échelle : 1/2000

01

07/10/2025





Conformément aux lois de propriétés industrielles et artistiques, ce plan est la propriété de DSA Architecture - Chalon sur Saône 71 et ne peut être ni copié ou reproduit, même partiellement, sous peine de poursuites. (loi n°57 298 du 11/03/54 modifiée 97 283 du 27/03/97 code de la propriété intellectuelle art. L 111-1x loi 92-597 du 01/07/92)